


K-1 سیستم های برقی درب و پنجره

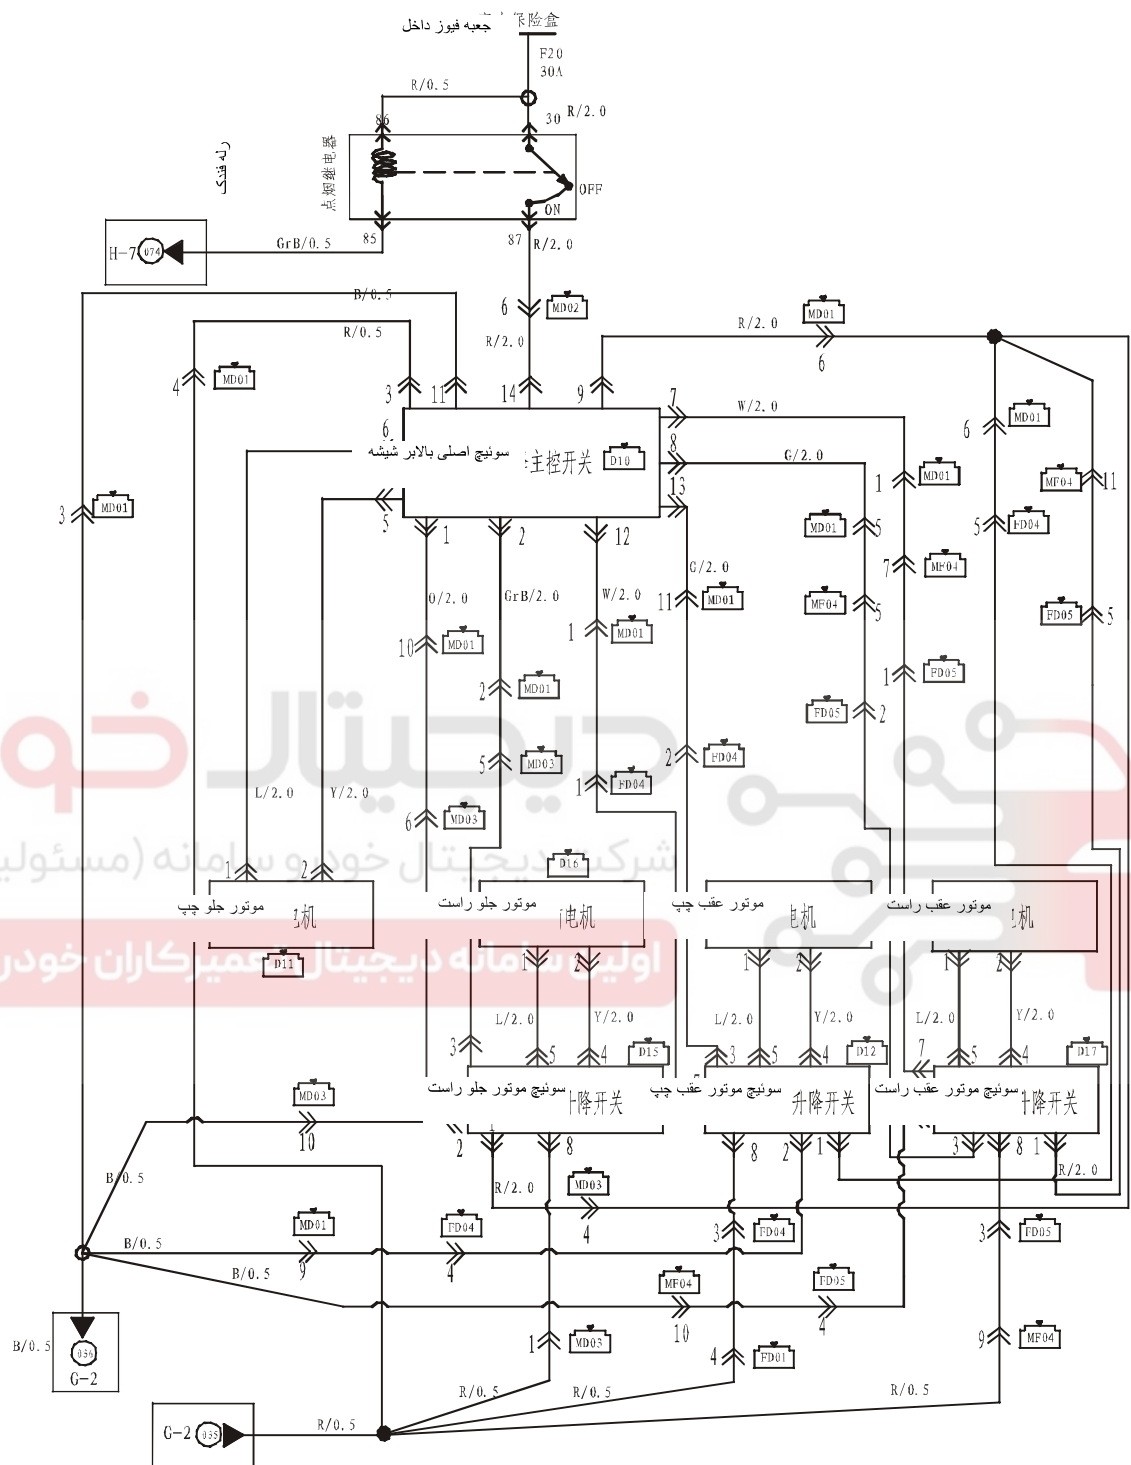


رله درب و پنجره ها

D15 سونچ شیشه بالا، شیشه حله، است.  
رله درب و پنجره های  
برقی  
D12 سونچ شیشه با  
D17 سونچ شیشه با

D10 سونچ اصلی شیشه بالابر ها

D11 موتور بالابر جلو چپ  
D13 موتور بالابر جلو راست  
موتور بالابر عقب چپ  
D18 موتور بالابر عقب راست

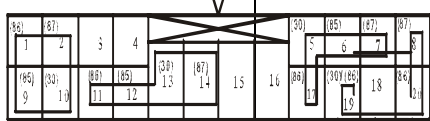

رله مه شکن جلو

رله فن بخاری

رله مه شکن  
عقب

